


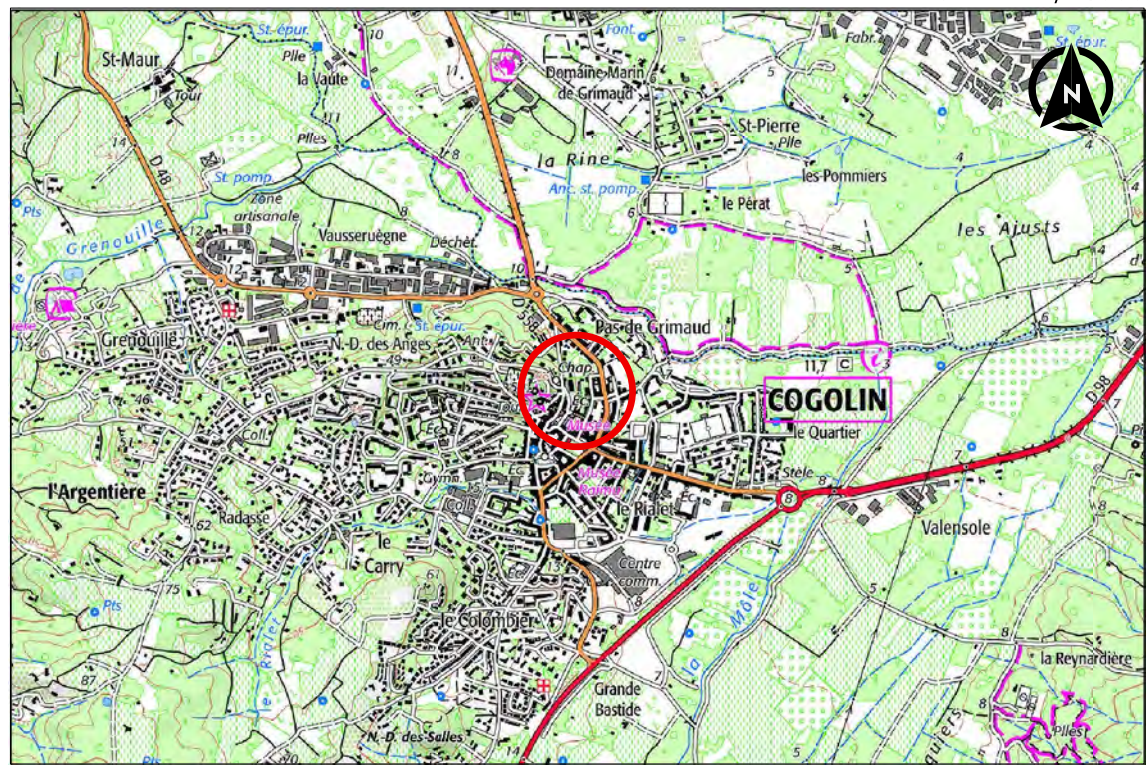


	BORD ROUTE, CANIVEAU, CHEMIN
	SIGNALISATION HORIZONTALE
	SIGNALISATION VERTICALE, PANNEAU
	MUR, MUR BAHUT, MUR DE SOUTÈNEMENT
	CLOTURE, RLIER, PORTAIL, GRILLAGE
	BÂTIEMENT DUR, LEGER, TRANSFORMATEUR
	ALTIMÉTRIE TERRAIN NATUREL, SEUIL, FIL D'EAU
	AFFLEUREMENTS ROCAUX
	RESEAU CAISÉAGE, ELECTRIQUE, AERIEN
	VEGETATION HAIE, ALIGNEMENT D'ARBRES
	ZONE BOISÉE, FRICHE, LIMITE DE VÉGÉTATION
	TALUS, ENRICHISSEMENT, FOSSE PLUVIAL
	COURBE DE NIVEAUX COTÉE, ÉCOULEMENT
	LIMITE CADASTRALE INDICATIVE
	PÉRIMÈTRE APPARENT, LIMITE DE LOTS

GEOREFERENCE :
LES COORDONNEES PLANIMETRIQUES SONT EXPRIMEES DANS LE SYSTEME
GEODESIQUE RGF93 - PROJECTION CONIQUE CONFORME 43.
LES COORDONNEES ALTIMETRIQUES SONT EXPRIMEES DANS LE SYSTEME
D'ALTITUDE NGF-IGN 1969.

ETAT DES LIEUX :
PLAN D'ETAT DES LIEUX ETABLI SUIVANT UN LEVE REGULIER A L'ECHELLE DU
1/200e EN DATE DU 20/12/2024.

VALEUR DES LIMITES :
LES LIMITES FIGUREES SUR LE PRESENT PLAN SONT FOURNIES PAR LE SERVICE
DU CADASTRE. ELLES SONT INDICATIVES ET NON OPPOSABLES.

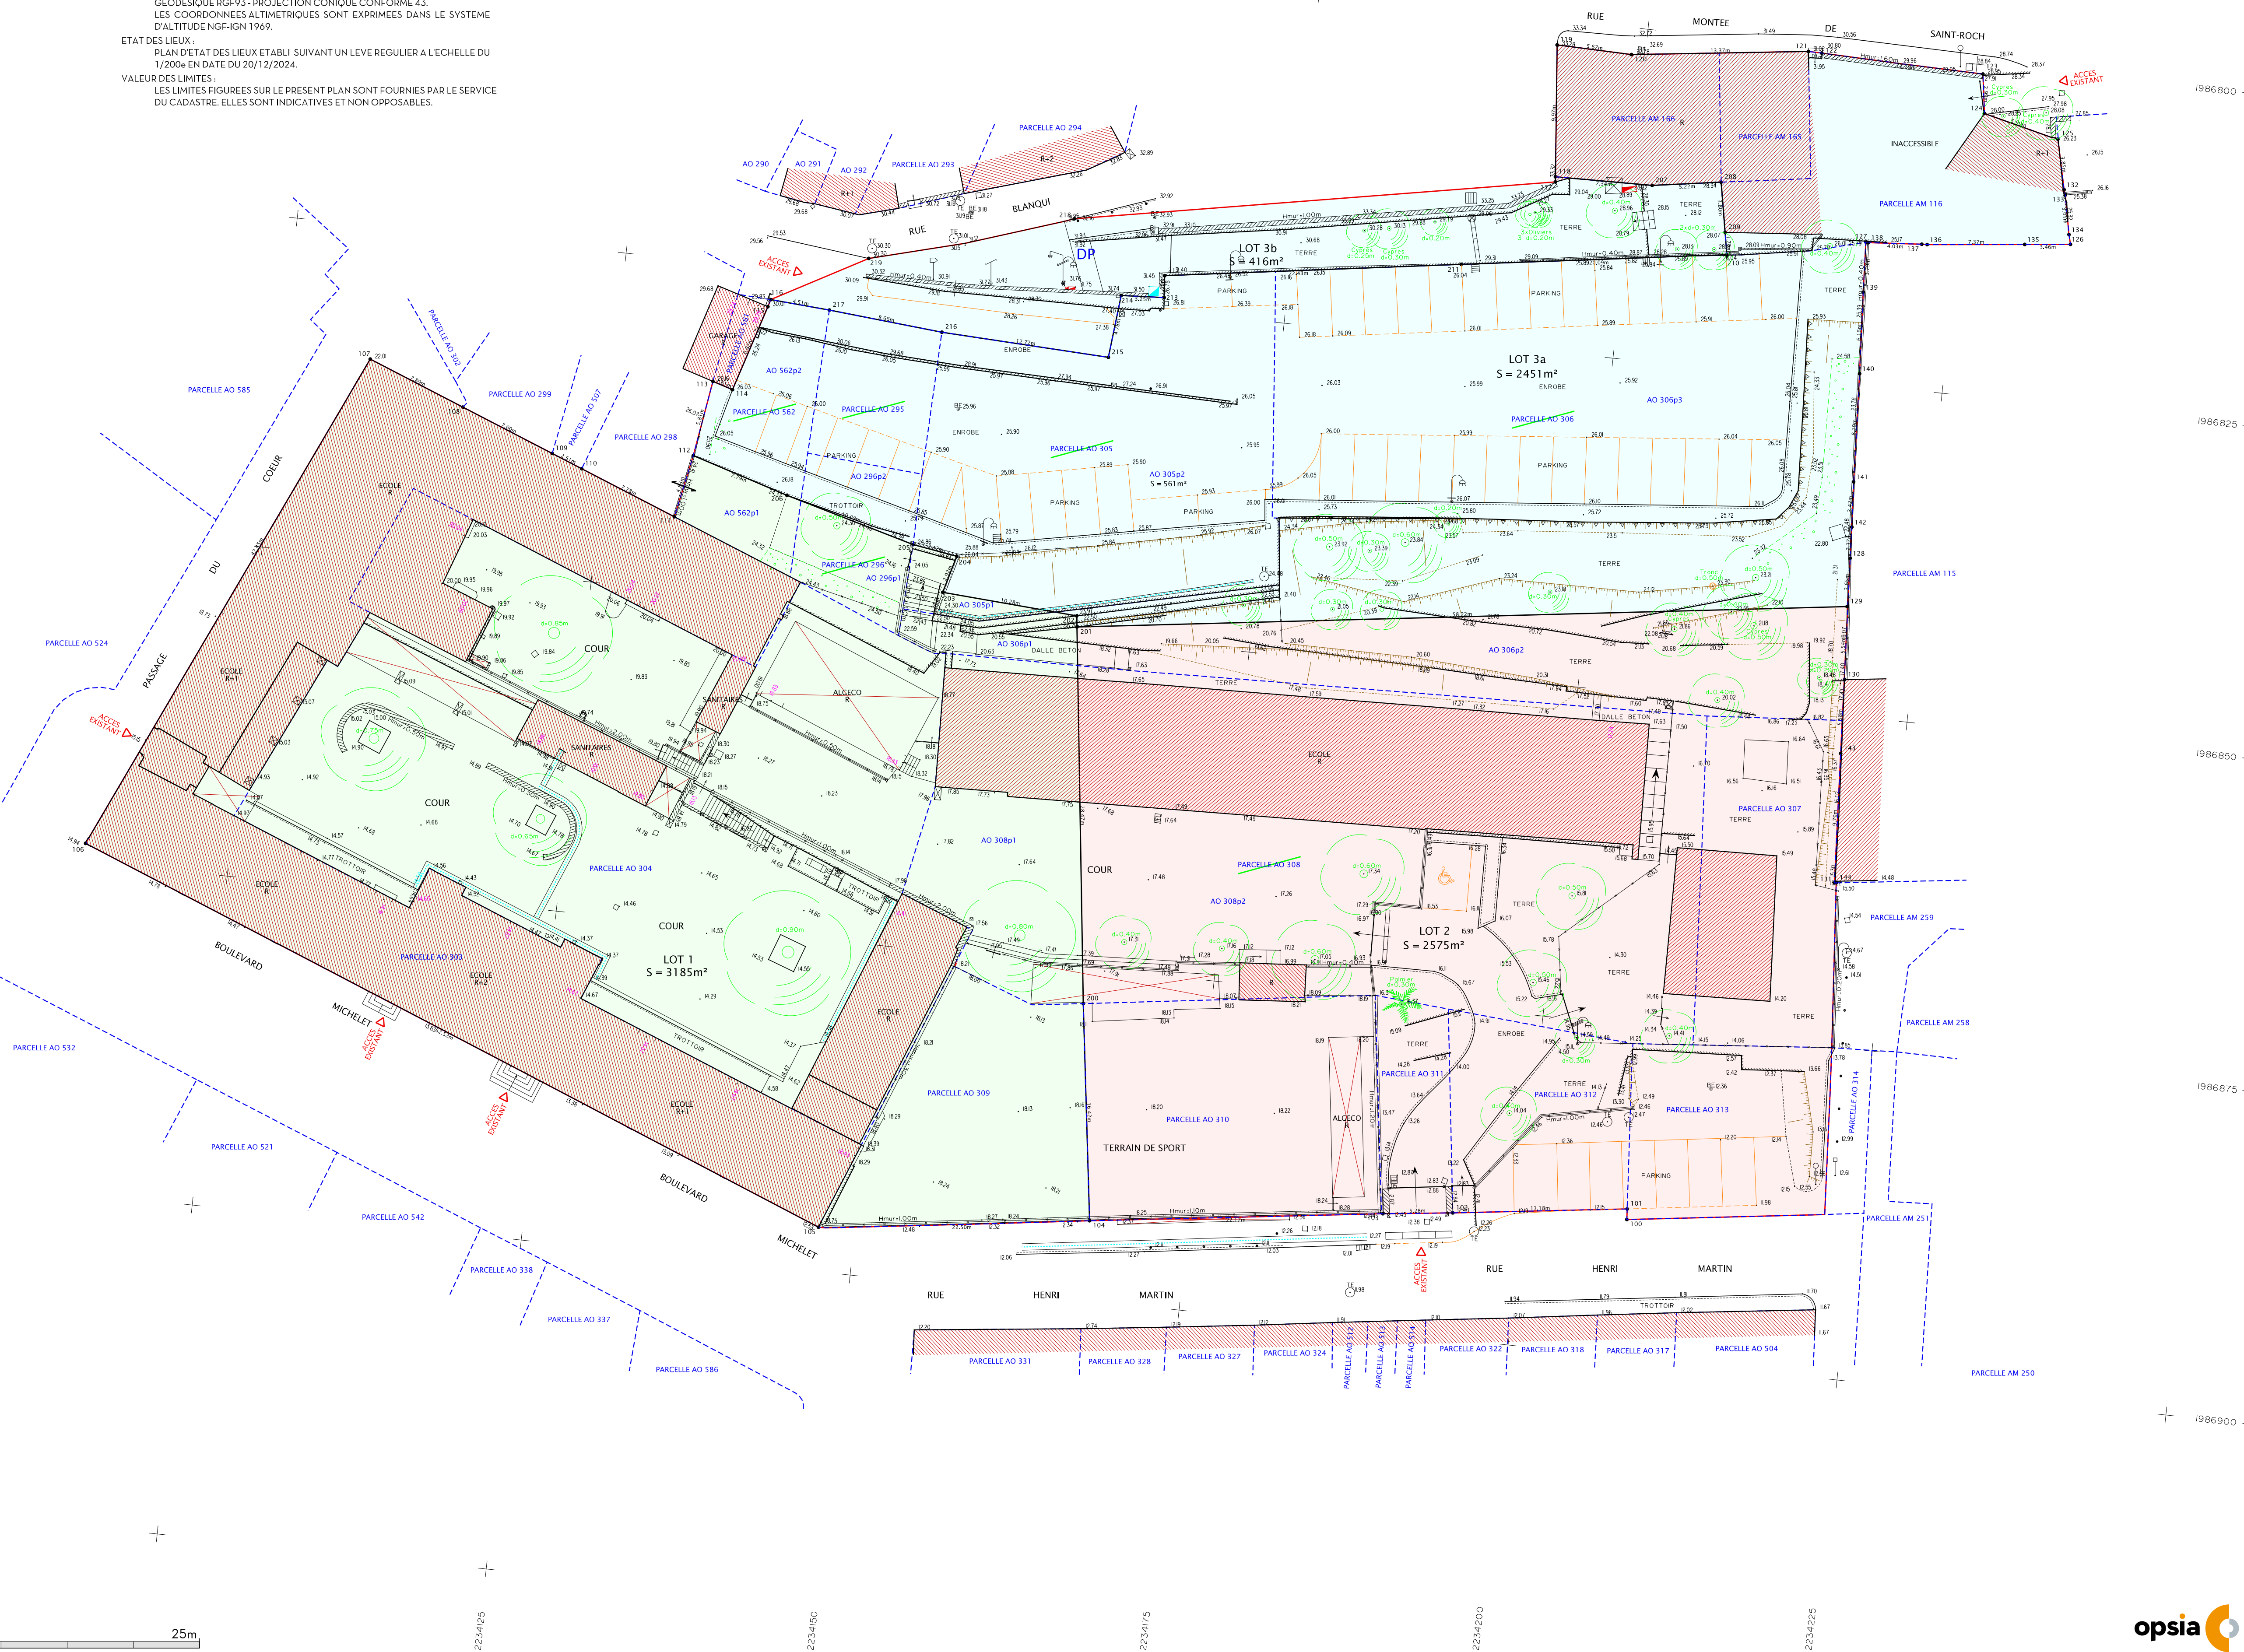

Extrait du plan cadastral

SECTION AO

ECHELLE 1/15000




RUE MICHELET

RUE HENRI MARTIN

304

305

738</

SITUATION CADASTRALE INITIALE			SITUATION MODIFICATIVE		
SECTION	NUMERO	PROPRIETAIRE	SECTION	NUMERO	SUPERFICIE
AO	304	COMMUNE DE COGOLIN	AO	304	1481 m²
AO	303	COMMUNE DE COGOLIN	AO	303	987 m²
AO	309	COMMUNE DE COGOLIN	AO	309	274 m²
AO	310	COMMUNE DE COGOLIN	AO	310	363 m²
AO	311	COMMUNE DE COGOLIN	AO	311	87 m²
AO	312	COMMUNE DE COGOLIN	AO	312	189 m²
AO	313	COMMUNE DE COGOLIN	AO	313	194 m²
AO	307	COMMUNE DE COGOLIN	AO	307	255 m²
AO	295	COMMUNE DE COGOLIN	AO	295	95 m²
AM	166	COMMUNE DE COGOLIN	AM	166	122 m²
AM	165	BM 042AM165	AM	165	65 m²
AM	116	COMMUNE DE COGOLIN	AM	116	270 m²
DP	/	DP	DP	/	416 m²
AO	308	COMMUNE DE COGOLIN	AO	308p1	-274 m²
			AO	308p2	-1139 m²
					1413 m²
AO	562	COMMUNE DE COGOLIN	AO	562p1	-46 m²
			AO	562p2	-92 m²
					140 m²
AO	296	COMMUNE DE COGOLIN	AO	296p1	-56 m²
			AO	296p2	-40 m²
					96 m²
AO	305	COMMUNE DE COGOLIN	AO	305p1	-24 m²
			AO	305p2	-561 m²
					585 m²
AO	306	COMMUNE DE COGOLIN	AO	306p1	-41 m²
			AO	306p2	-347 m²
			AO	306p3	-1206 m²
					1594 m²
TOTAL CADASTRAL = 8971 m²			TOTAL CADASTRAL = 8627 m²		
ERREUR CADASTRE : = -344 m²					

LISTING DE COORDONNÉES DES POINTS DÉFINISSANT LA LIMITE BORNE							
PTS	X	Y	NATURE	PTS	X	Y	NATURE
